SOL BITUME EXISTANT

A REMPLACER PAR NEUF
VERRE OPALIN POUR SANITAIRE ME8

MACHINERIE/PLOMBERIE A REMPLACER PARTIELLEMENT

SOL VEGETAL EXISTANT

MISE A NIVEAU SEUIL D'ENTREE

CHANGEMENT DES FENETRES SDB AU NORD VERRE OPALIN

CHANGEMENT DES FENETRES CHAMBRE AU NORD VERRE OPALIN

BAIE EXISTANTE > CREATION ENTREE ENTREE LT SUPRESSION ALLEGE+ GRILLE D'AIR PARTIE HAUTE

ISOLATION ACOUSTIQUE

SDB CH 11 ET 12 :RENOVATION AVEC REMPLACEMENT DES EQUIPEMENTS EXISTANTS EN LIEU ET PLACE HORMIS BAIGNOIRE EXISTANTE REMPLACEE PAR DOUCHE

CREATION GAINE AN EN FP + GRILLE SUR FACADE EST

GHANG. FACADES PLACARDS

NETTOYAGE FACADE COURSIVE

A REMPLACER / DIMENSION IDENTIQUE

CHANGEMENT DES PORTES
PALIERE ISOLATION ACOUSTIQUE RENFORCEE

CG EXISTANTS A REPRENDRE POUR POSE PLATELAGE / MISE A NIVEAU REGLEMENTAIRE

CHAMBRES 3 à 5 et 7 à 10 : MISE EN PLACE DE LA SDB / AMENAGEMENT TYPE

CHANGEMENT DES PF ET FEN VITREES EXISTANTES

REHAUSSE DE LA TERRASE A NIVEAU DES SEUILS (+-17cm)- PLATELAGE BOIS RAINURE

MISE EN PLACE DE CHASSIS VITRES COULISSANT ACCORDEON ENSEMBLE DE LA GALERIE Jusqu'au CH 11 et 12

RAYON 31m EN BORDIURE DE GALERIE

SOL EXISTANT INCHANGE

S/S DIRECT PLAIN PIED

S/S LIAISON TN

PLAN D'AMENAGEMENT 1/50e

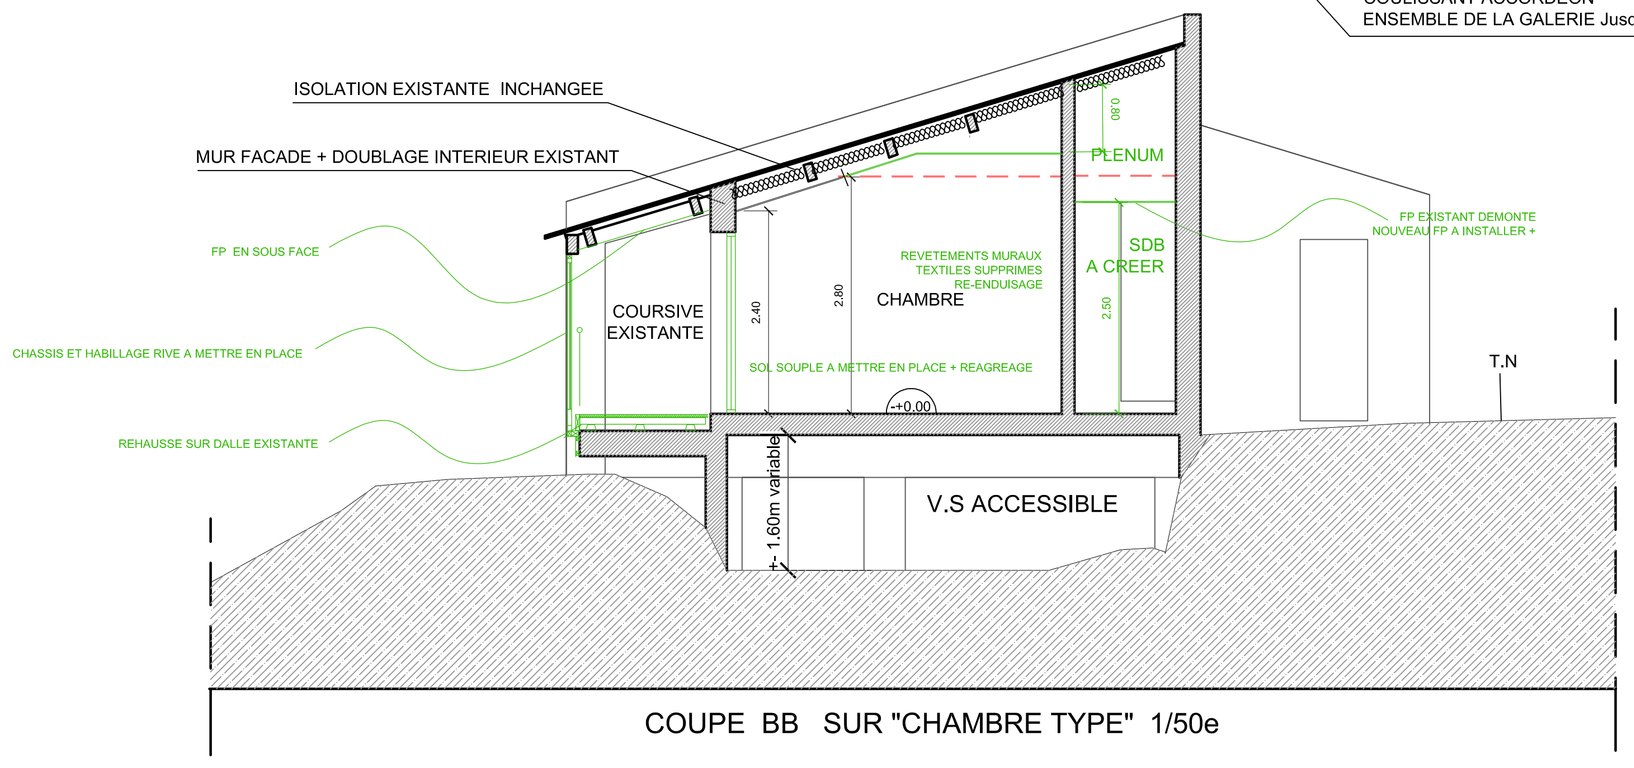

COUPE BB SUR "CHAMBRE TYPE" 1/50e

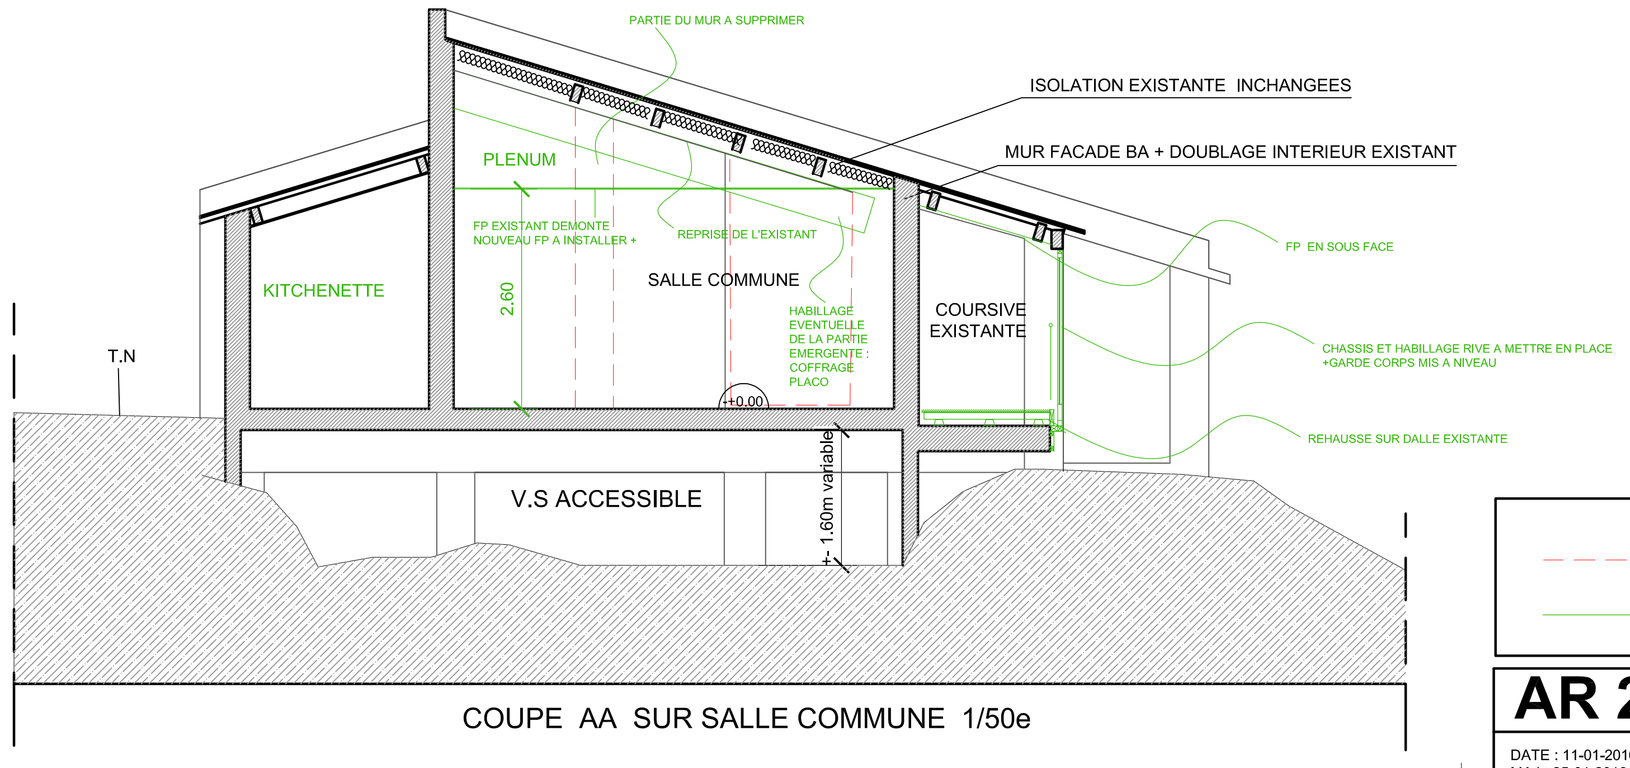

COUPE AA SUR SALLE COMMUNE 1/50e

A SUPPRIMER/ DEMOLIR

A CREER

EXISTANT

AR 2	**RENOVATION DE "l'HOTEL" DU PLATEAU DE CALERN**	MAITRE D'OUVRAGE : OBSERVATOIRE DE LA COTE D'AZUR	
		MAITRE D'OEUVRE : N FAR_+ENERSCOP+ TEMPO CONSULTING	
DATE : 11-01-2016 MAJ : 25-01-2016	ECH : 1/50e	**PLAN D'AMENAGEMENT ET COUPES**	**PRO/DCE**